


A

B

A

B

PLANTA PISO 1\*

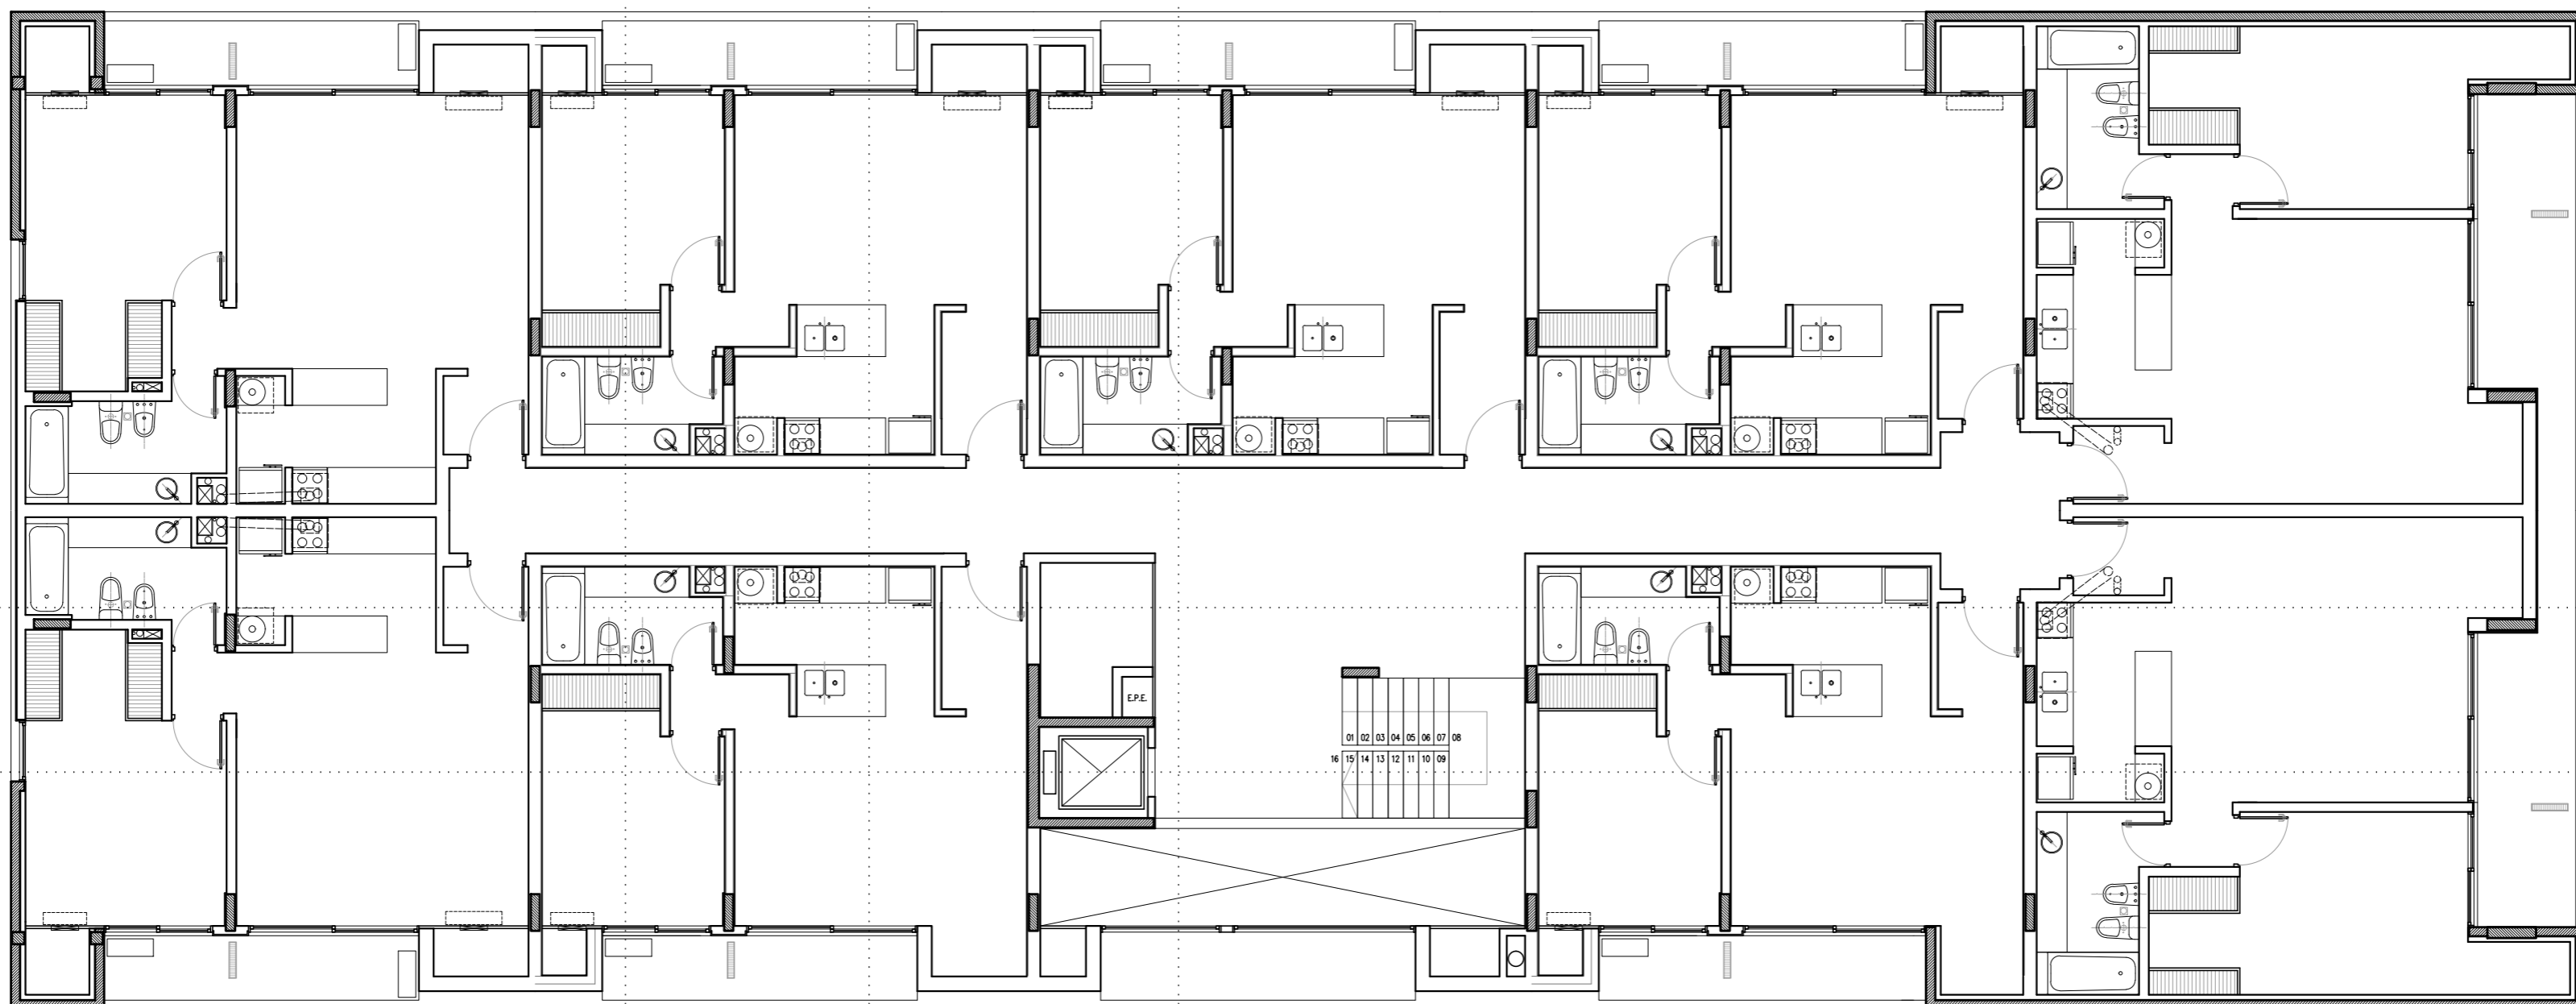

OBRA: CONDO SUITES  
 PLANO: PLANTA 1º PISO esc. 1:100

PLANO Nº  
 2/6

06/08/2019