


A

B

A

B

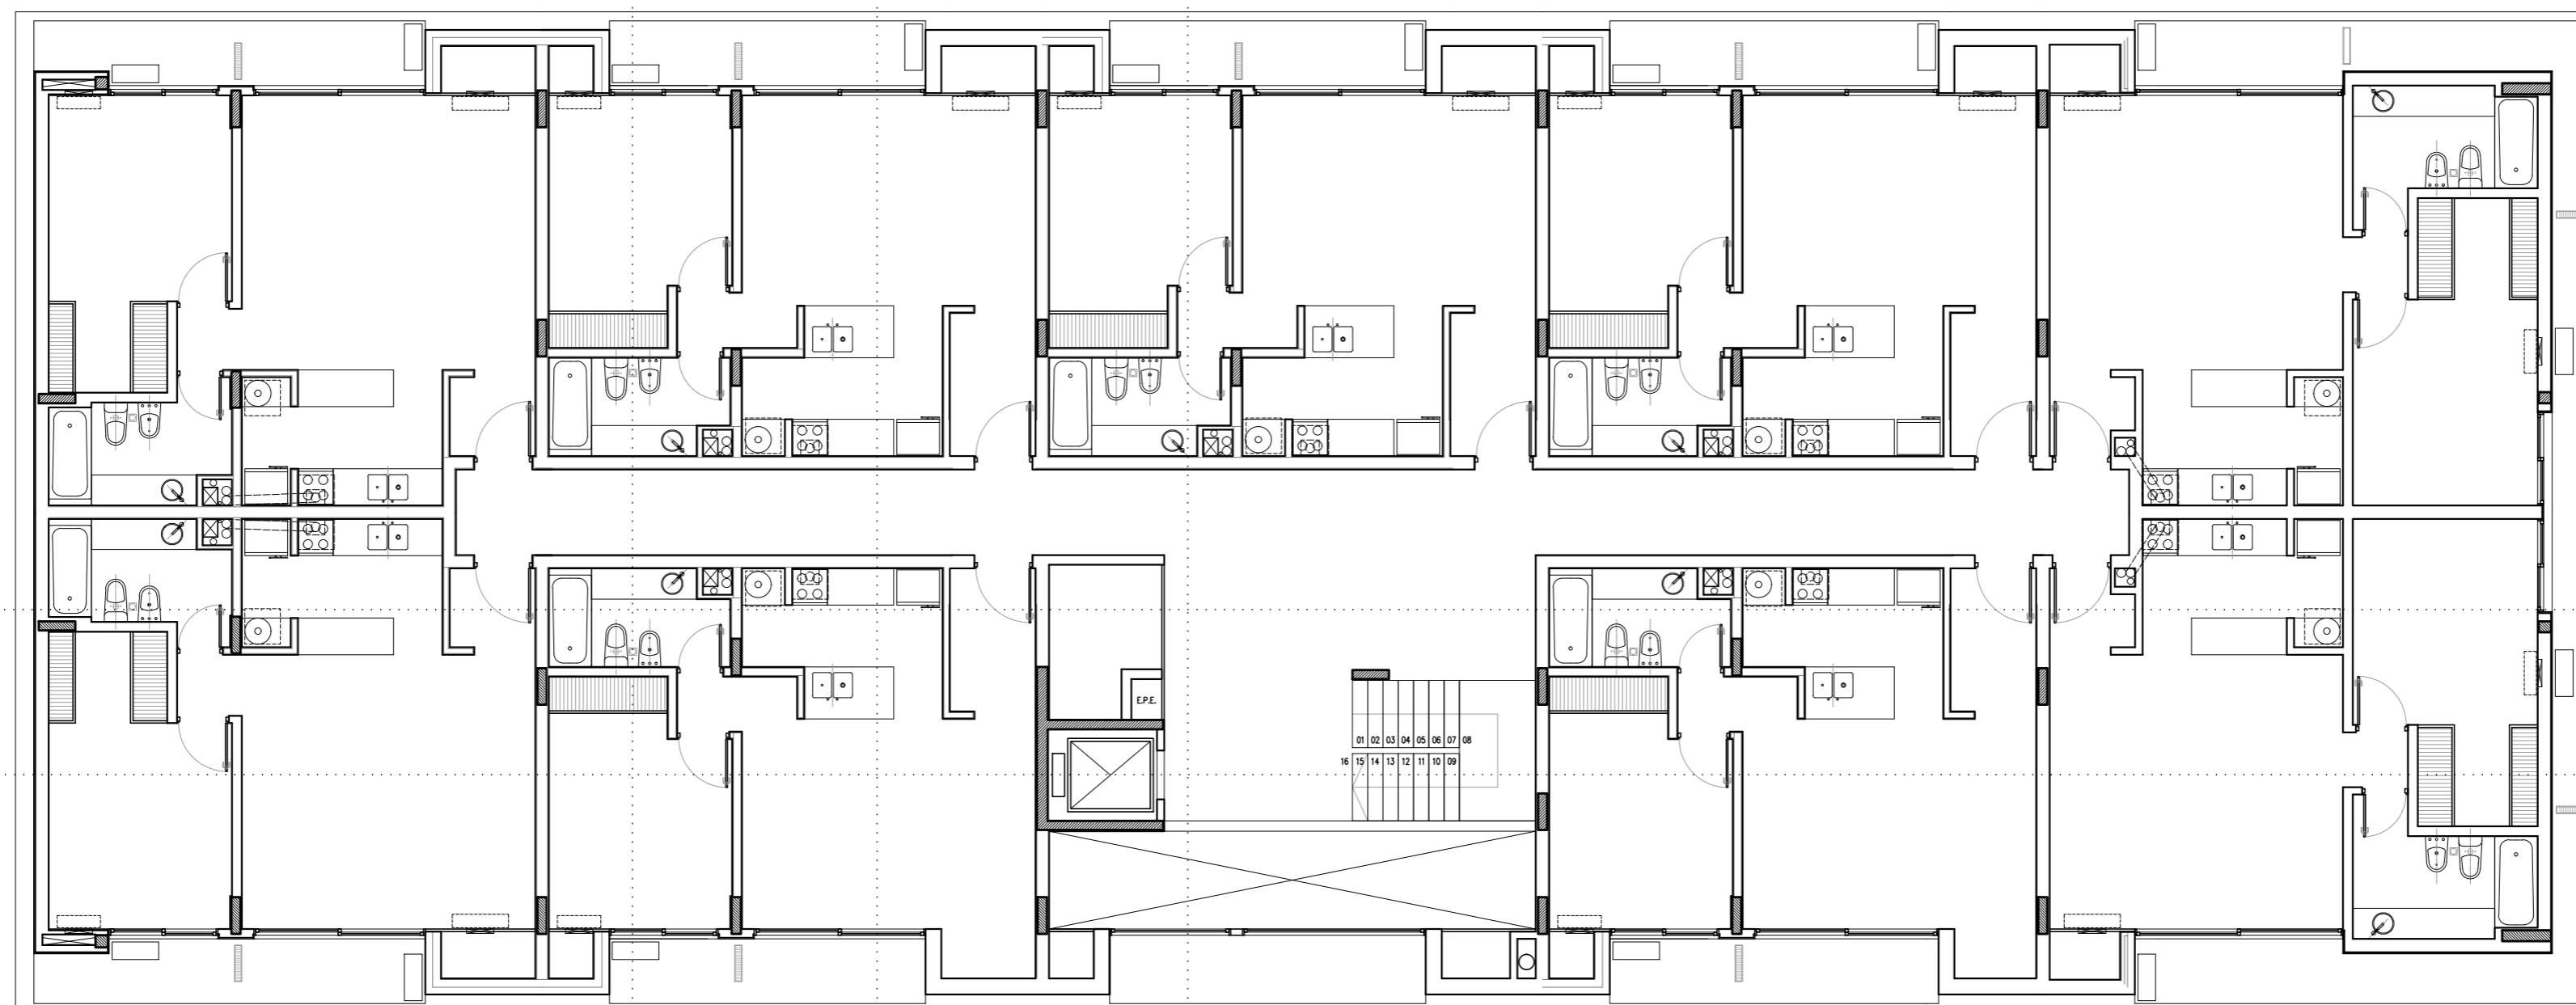

PLANTA PISO 2º



OBRA: CONDO SUITES
 PLANO: PLANTA 2º PISO esc. 1:100

PLANO Nº
 3/6

06/08/2019